


# 2階資料配置図

## (新聞・雑誌部門)

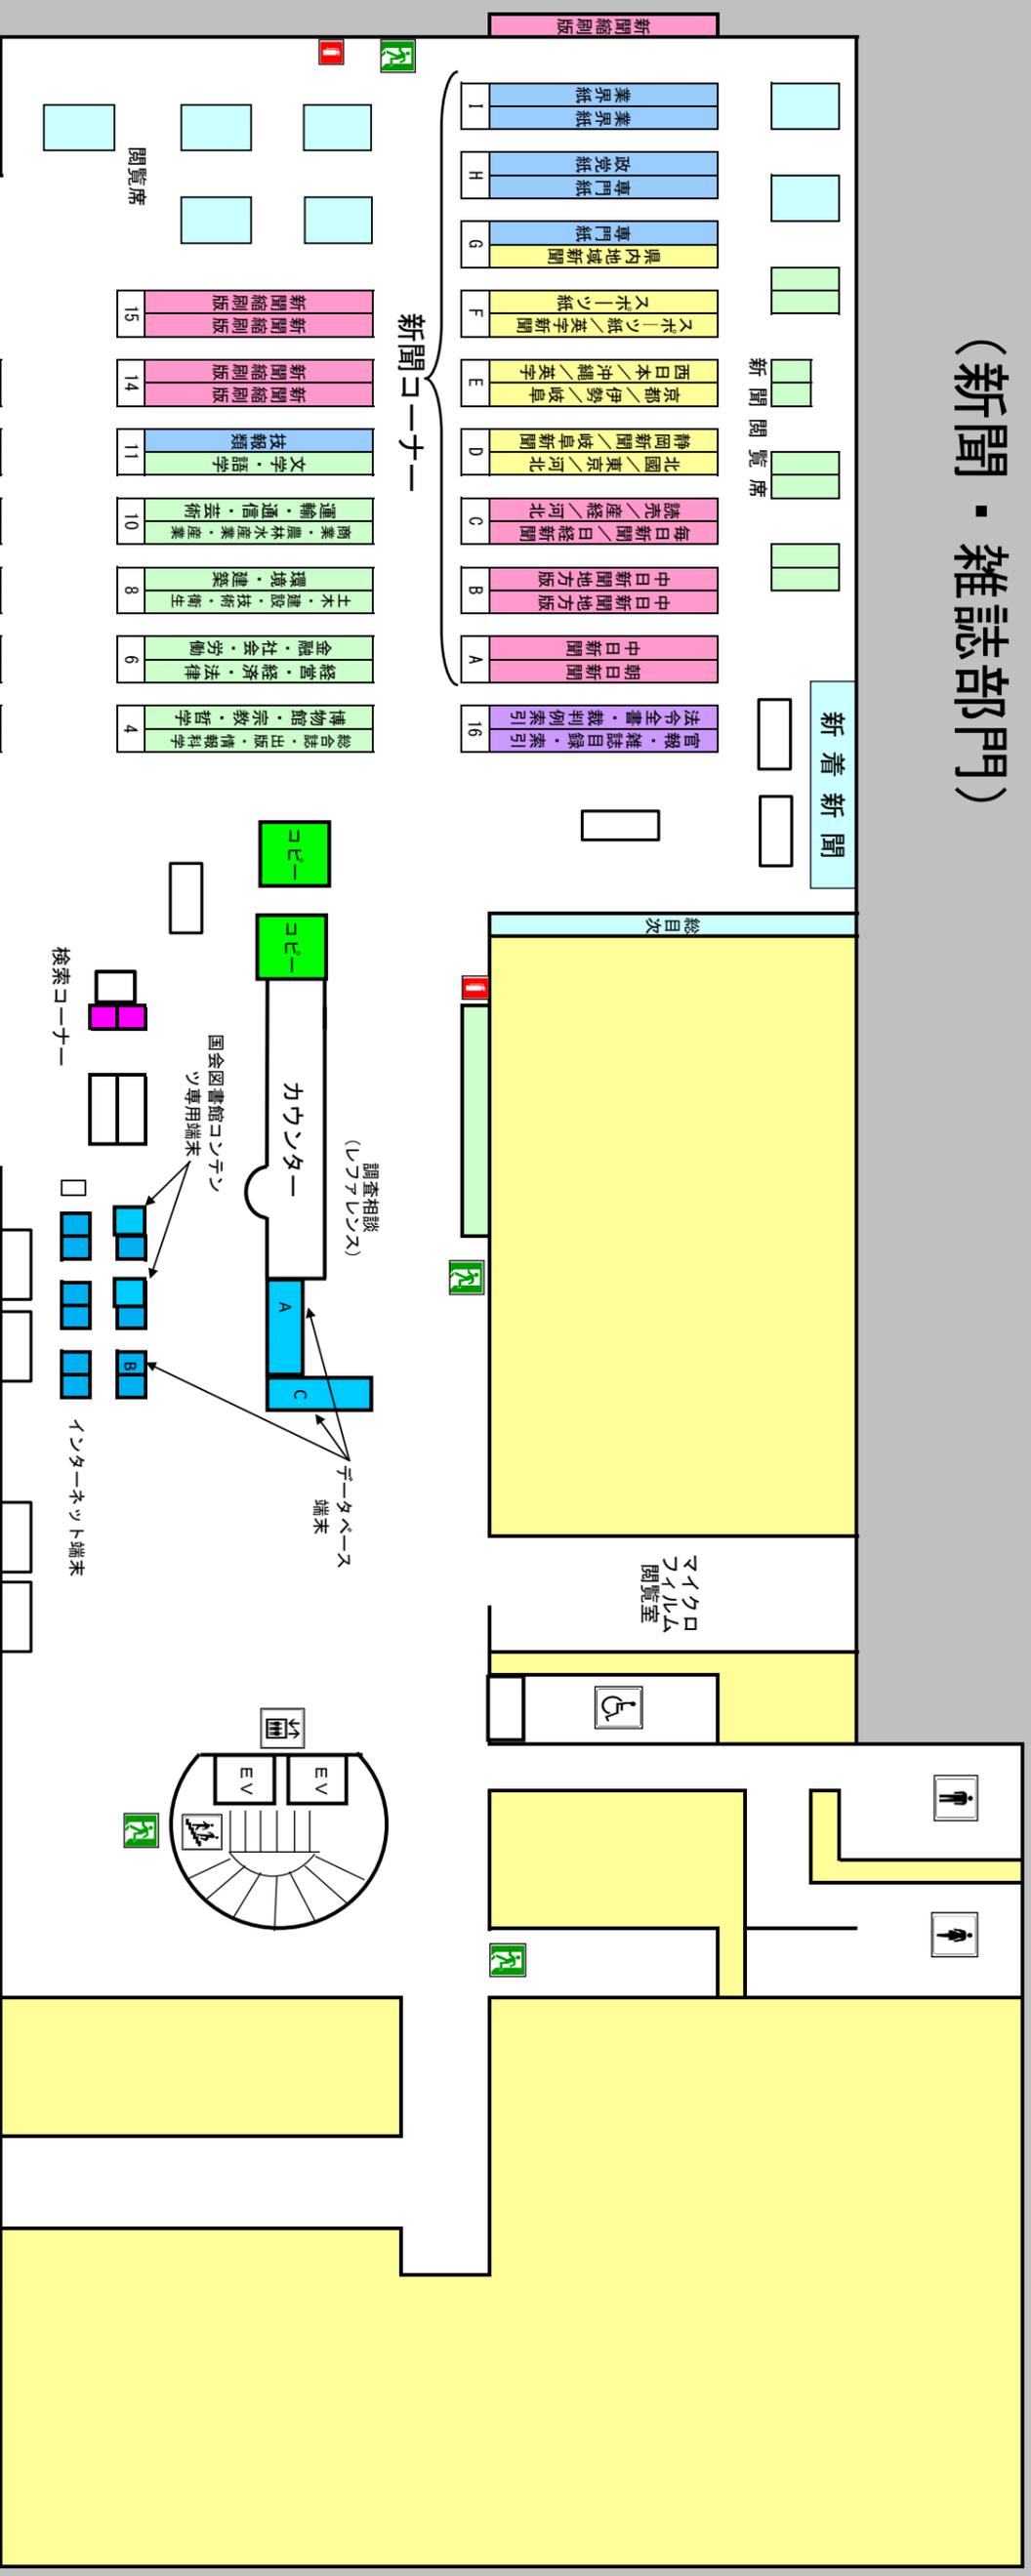

## 1階 吹き抜け