


2階資料配置図

(新聞・雑誌部門)

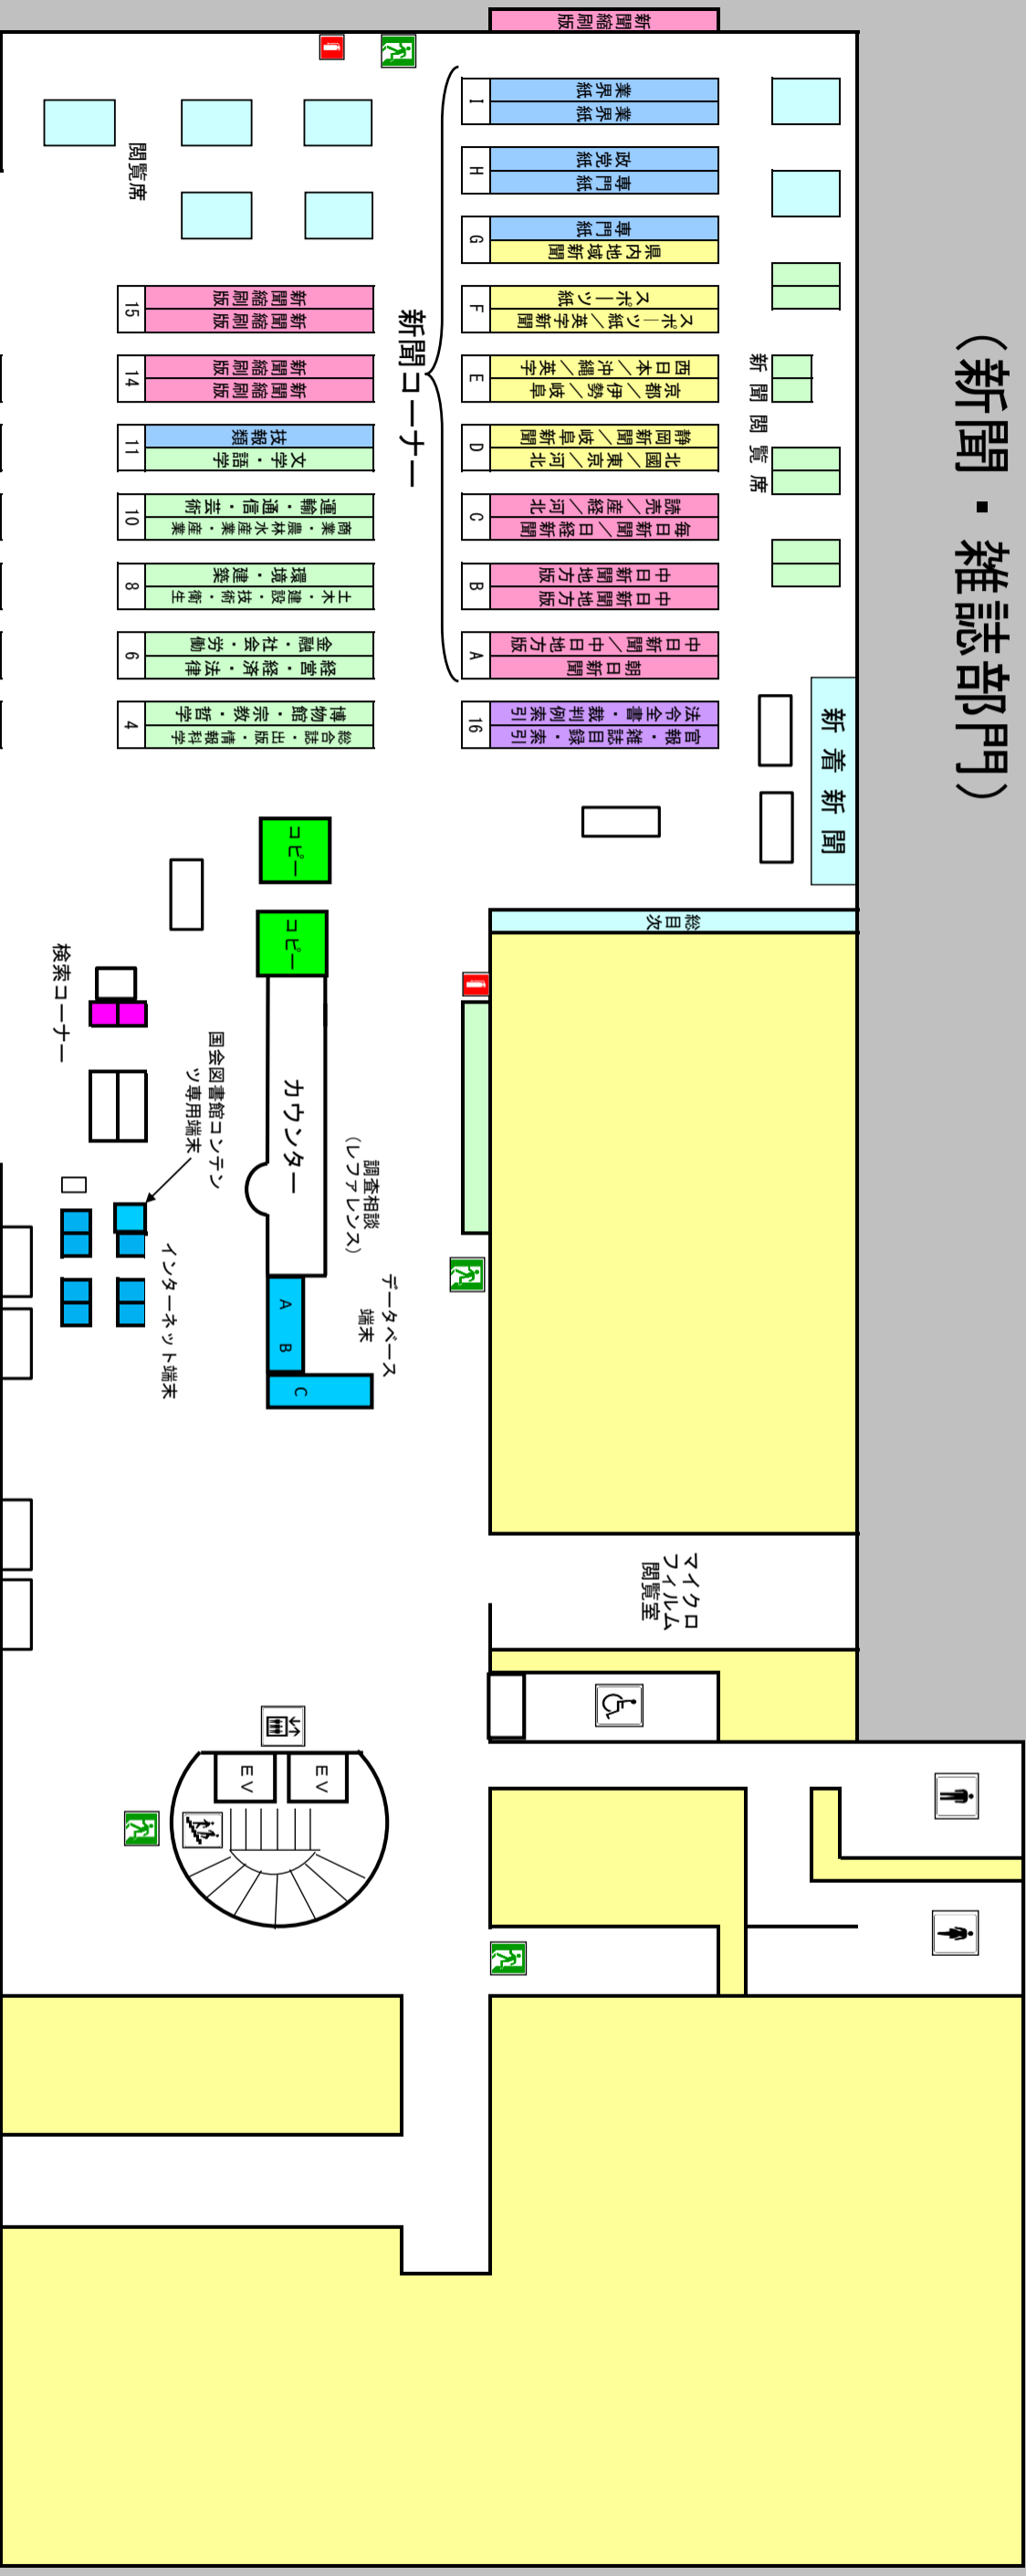

1階 吹き抜け

